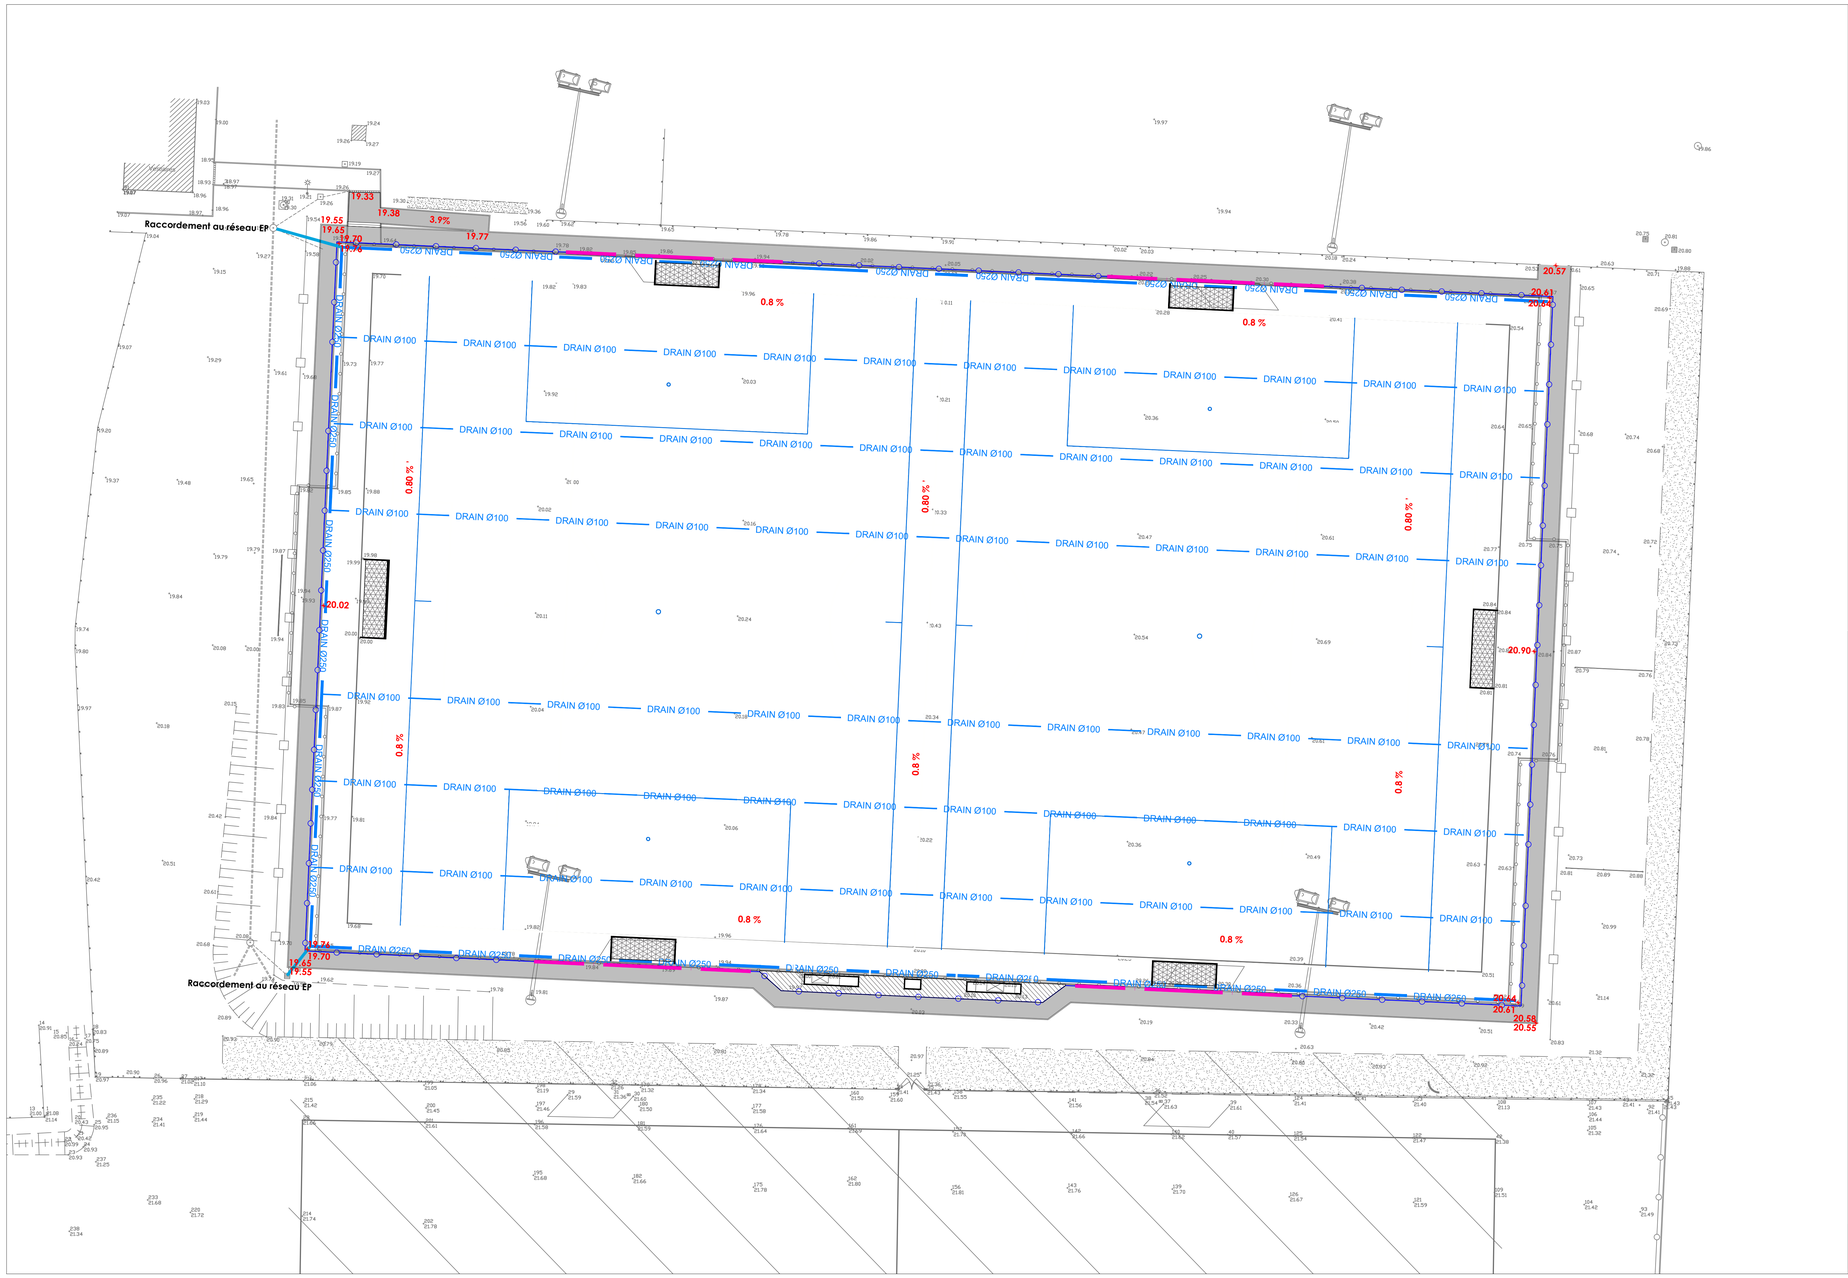

Maître d'Ouvrage :

VILLE DE MEZIERES SUR SEINE
Hôtel de Ville
PLACE DU COMMANDANT GRIMBLOT
78970 MEZIERES SUR SEINE
TEL : 01 30 95 61 13 - FAX : 01 30 95 53 30
www.mezieres78.com

TRANSFORMATION D'UN TERRAIN DE FOOTBALL STABILISE EN SCHISTE ROUGE EN GAZON SYNTHETIQUE

DOSSIER DE CONSULTATION DES ENTREPRISES

PLAN DES RESEAUX PROJETES
- PIECE N°4.4 -

Date :	Octobre 2015	Echelle :	1/200

Maître d'Œuvre

SERIA Ingénierie urbaine.
80 route des Gorges du SIERROZ
BP 90836 - 73100 GRESY-SUR-AIX
Tél. : 04.79.34.56.79
Fax : 04.79.35.02.25
contact@be-seria.fr

Agence Paris :
Tour Albert 1er
65 avenue de Colmar
92507 RUEIL-MALMAISON Cedex

Date :	Modifications :	Ind.
19 / 10 / 2015	Première émission	A

Numéro d'affaire	N° Pièce	Projet	Phase	Entité	Domaine	Doc	N° Document	Ind.
TER 15-607/78	4	MEZIERE	DCE	SERIA	TER	RESEAUX	4	**A**